
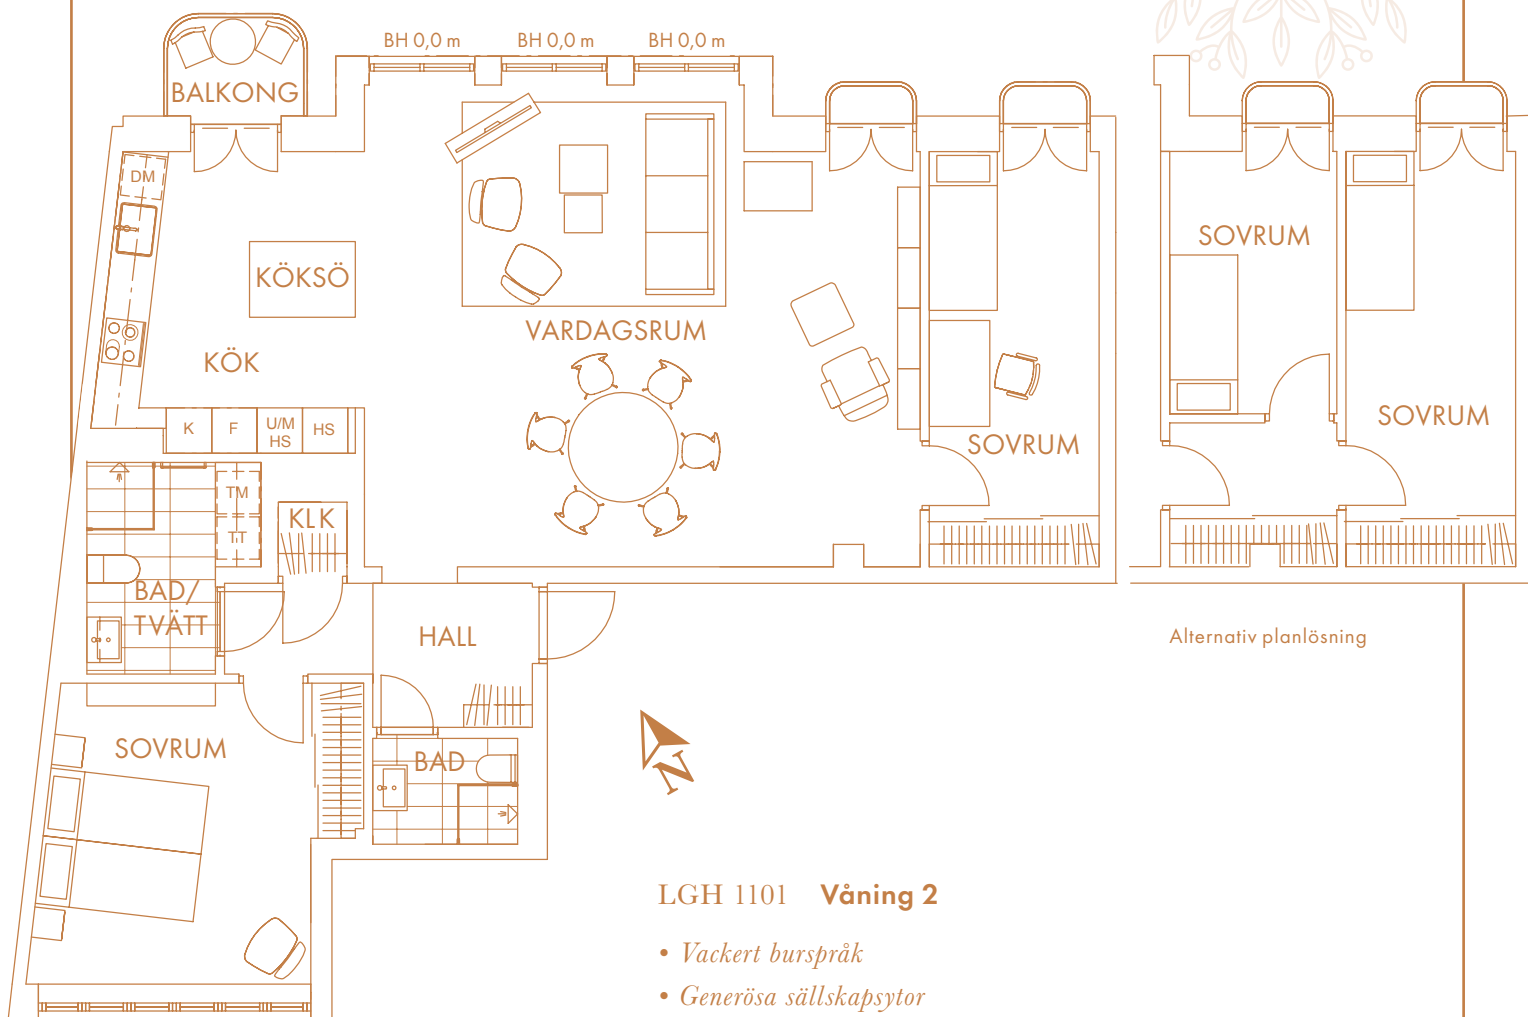


KULTURKVARTERET

# 3-4 R&K 105 m<sup>2</sup>

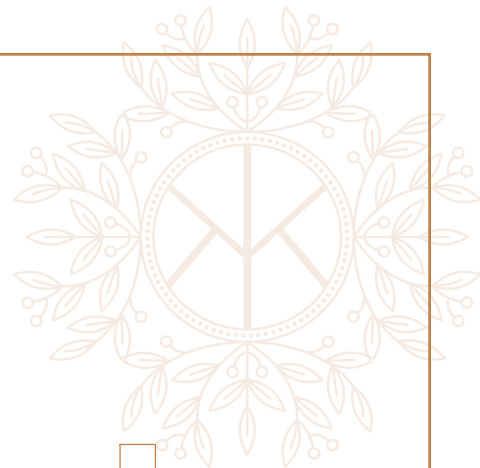

Alternativ planlösning

## LGH 1101 Våning 2


- Vackert burspråk
- Generösa sällsapsytor
- Balkonger mot Kulturen

K	Kyl	HS	Högsåp	BH	Bröstningshöjd fönster
F	Frys	TT	Torktumlare		
DM	Diskmaskin	TM	Tvättmaskin		
U/M	Ugn/mikro	KLK	Klädkammare		

BH 0,7 m



Fasad mot nordost

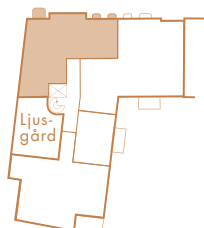

Orienteringsplan

Takhöjd i bostadsrum är generellt ca 2,6 meter om inget annat anges. I bad samt bad/tvätt och klädkammare förekommer innertak, takhöjd ca 2,4 meter. I lägenheter med snedtak markeras gräns på bofaktblad.



Med reservation för eventuella ändringar och tryckfel.