


KULTURKVARTERET


4-5 R&K 131 m²

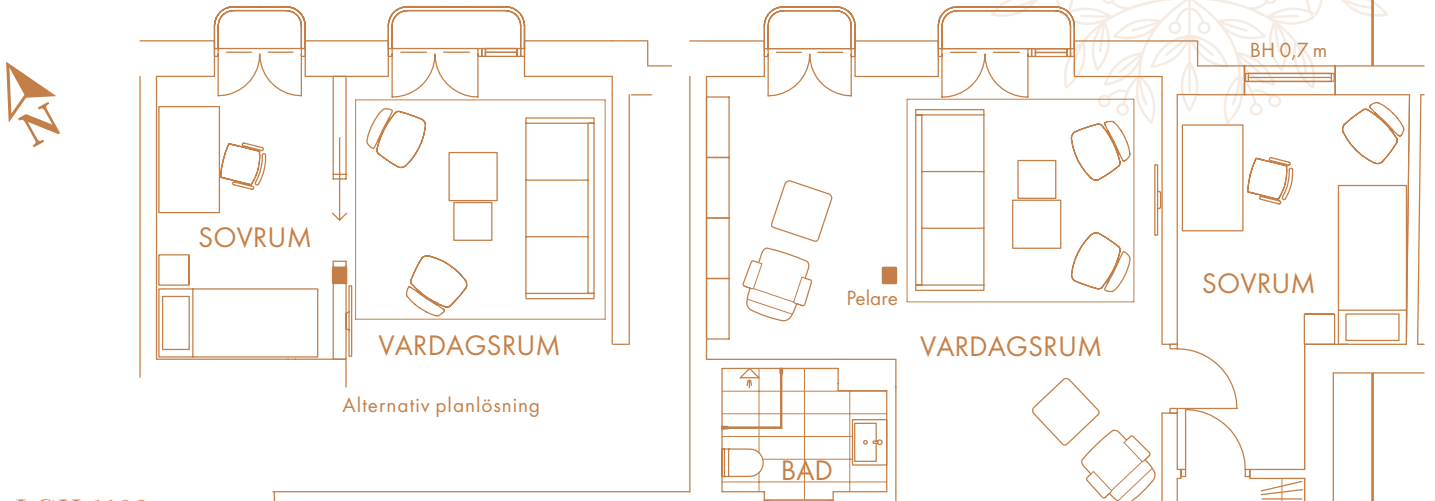

LGH 1102

Våning 2


- K Kyl
- F Frys
- DM Diskmaskin
- TT Torktumlare
- TM Tvättmaskin
- ST Städsåp
- HS Högskåp
- KLK Klädkammare
- BH Bröstningshöjd
fönster

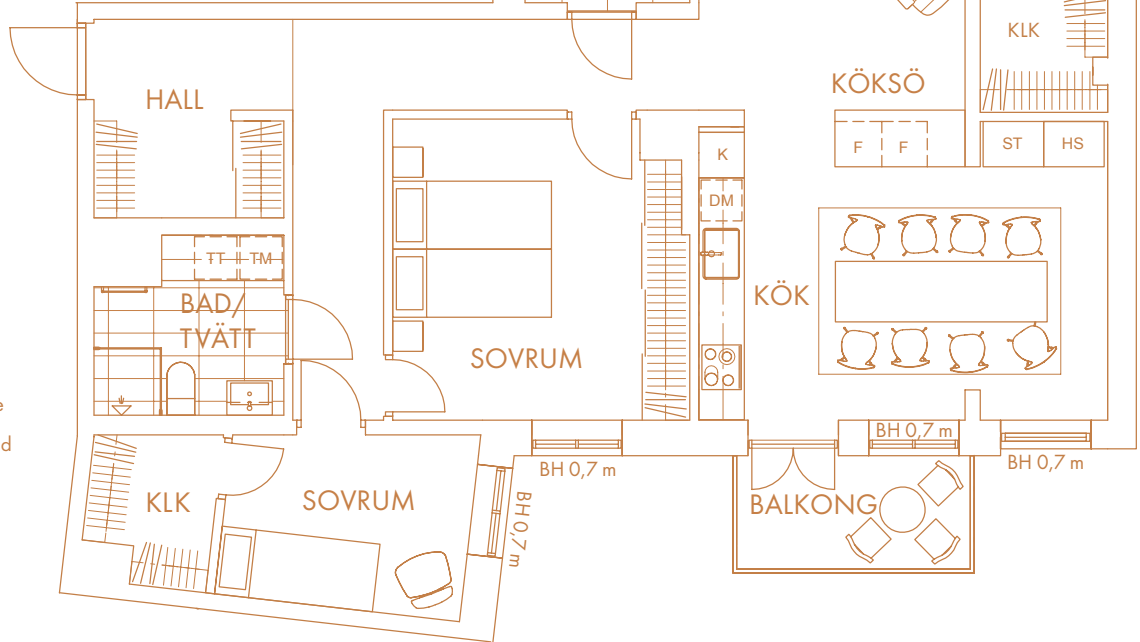

- Sovrumsavdelning med eget badrum
- Generösa sällskapsytor
- Söder balkong och spanska balkonger mot Kulturen



Fasad mot nordost

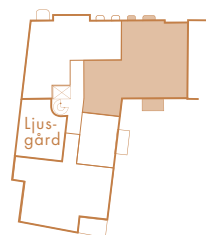

Orienteringsplan

Takhöjd i bostadsrum är generellt ca 2,6 meter om inget annat anges. I bad samt bad/tvätt och klädkammare förekommer innertak, takhöjd ca 2,4 meter. I lägenheter med snedtak markeras gräns på bofaktablad.



Med reservation för eventuella ändringar och tryckfel.