



KULTURKVARTERET

4-5 R&K 117 m²



LGH 1104 Våning 2


- Ljust hörnläge
- Sovrumsavdelning med eget badrum
- Balkong i söder

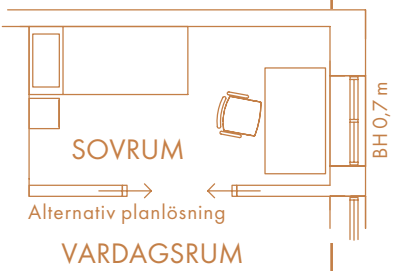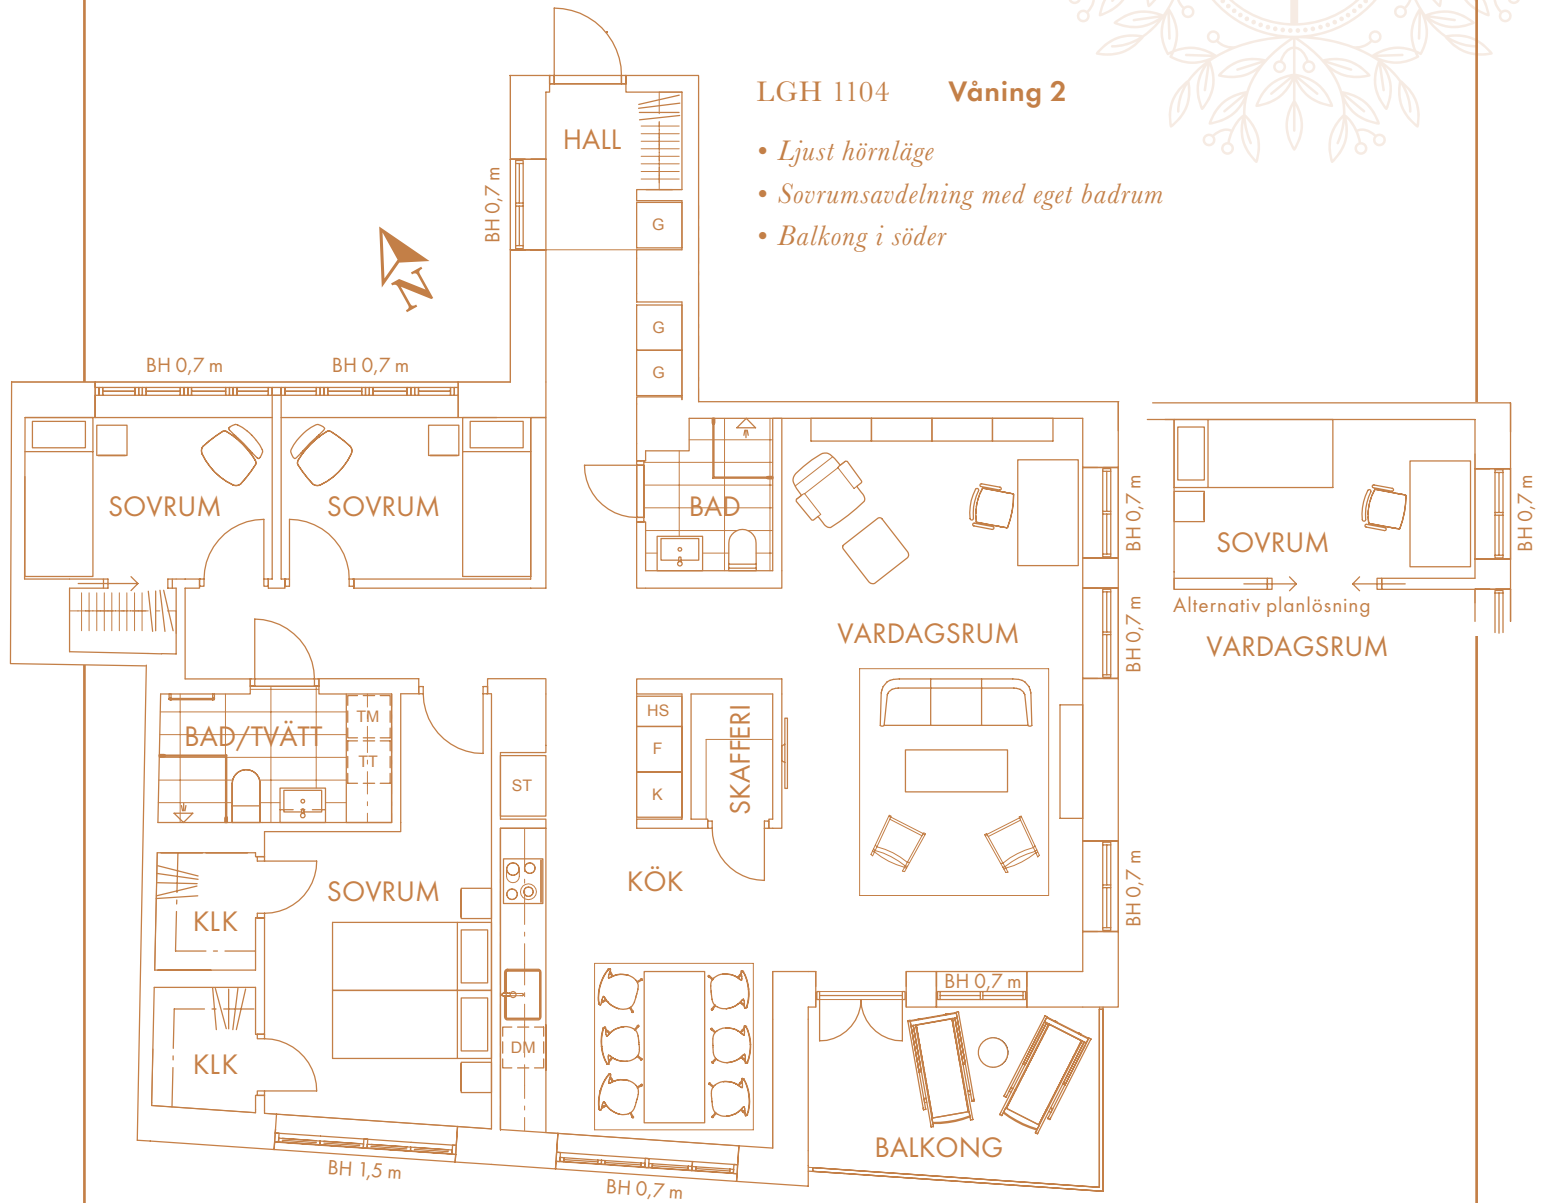

K	Kyl	TM	Tvättmaskin	HS	Högskap
F	Frys	ST	Städskap	BH	Bröstningshöjd fönster
DM	Diskmaskin	G	Garderob		
TT	Torktumlare	KLK	Klädkammare		



Fasad mot sydost

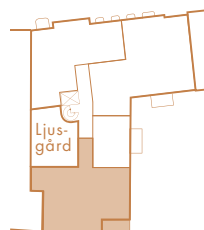

Orienteringsplan

Takhöjd i bostadsrum är generellt ca 2,6 meter om inget annat anges. I bad samt bad/tvätt och klädkammare förekommer innertak, takhöjd ca 2,4 meter. I lägenheter med snedtak markeras gräns på bofaktblad.



Med reservation för eventuella ändringar och tryckfel.