
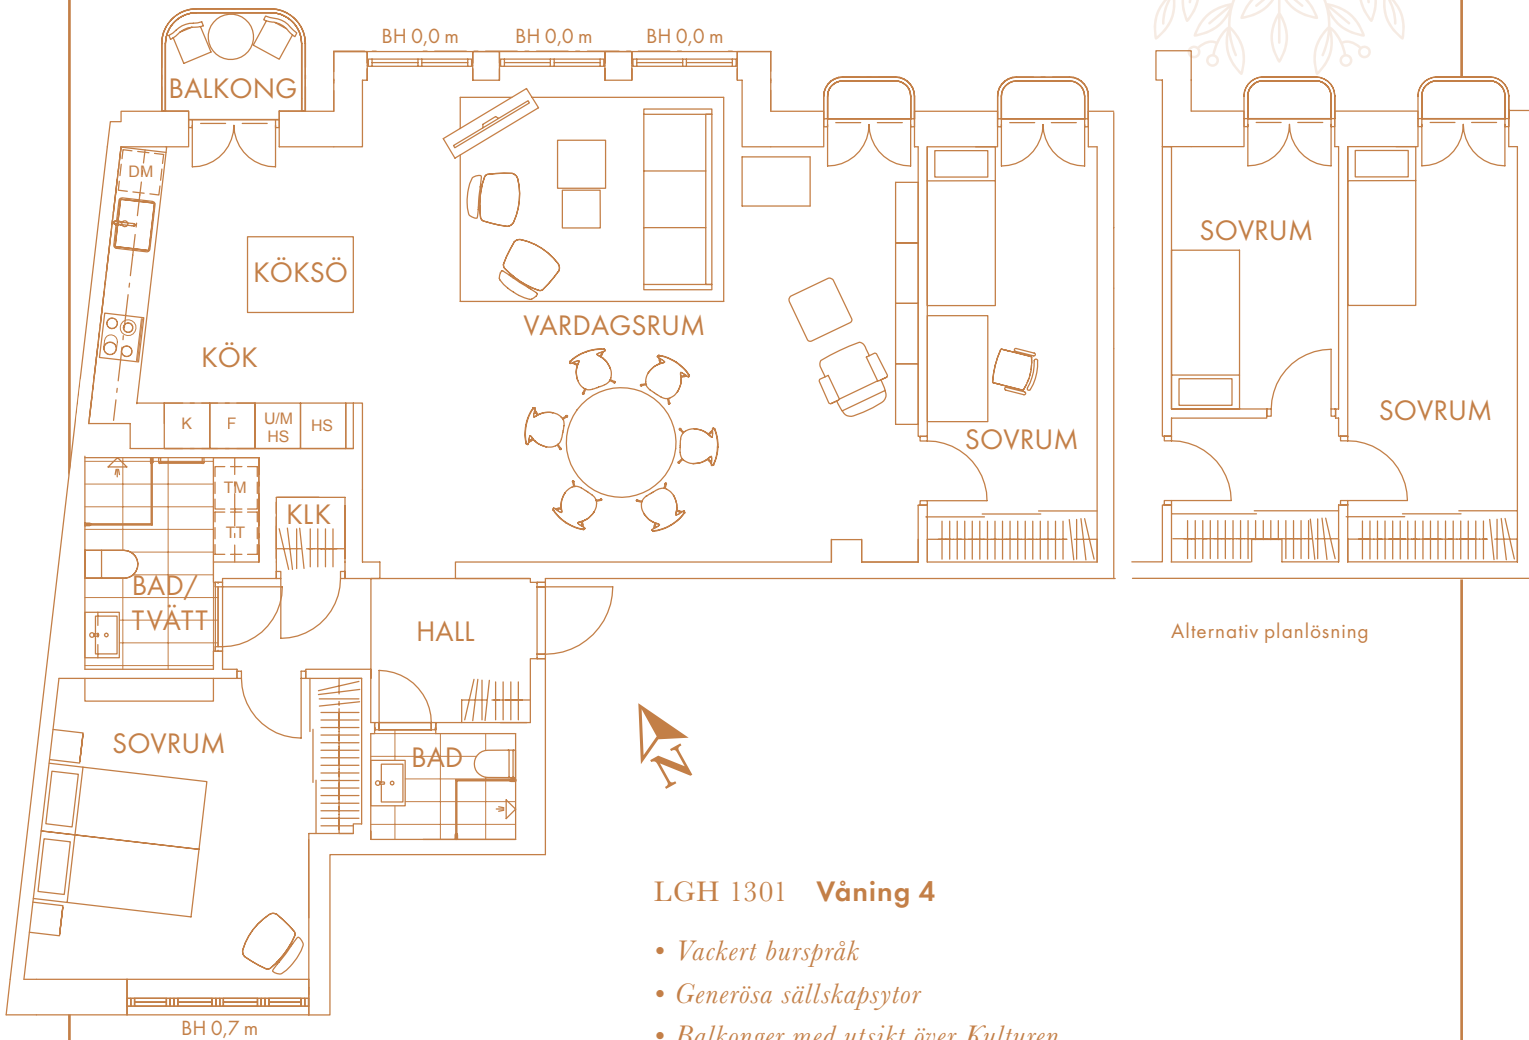


KULTURKVARTERET

3-4 R&K 105 m²

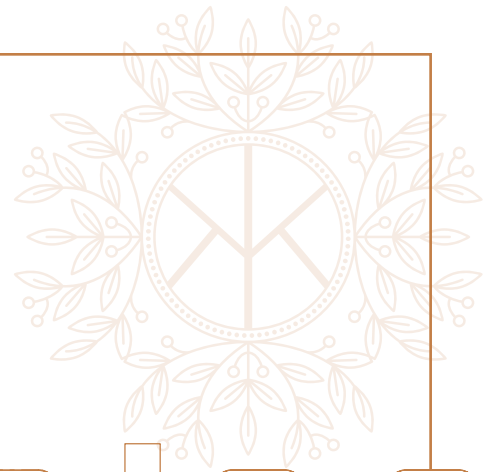


LGH 1301 Våning 4

- Vackert burspråk
- Generösa sällsapsytor
- Balkonger med utsikt över Kulturen

K	Kyl	HS	Högskap	BH	Bröstningshöjd fönster
F	Frys	TT	Torktumlare		
DM	Diskmaskin	TM	Tvättmaskin		
U/M	Ugn/mikro	KLK	Klädkammare		



Fasad mot nordöst

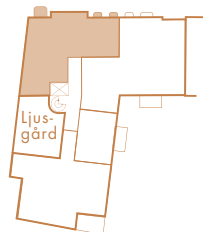

Orienteringsplan

Takhöjd i bostadsrum är generellt ca 2,6 meter om inget annat anges. I bad samt bad/tvätt och klädkammare förekommer innertak, takhöjd ca 2,4 meter. I lägenheter med snedtak markeras gräns på bofaktblad.



Med reservation för eventuella ändringar och tryckfel.