

KULTURKVARTERET


4 R&K 125 m²






LGH 1402 Våning 5

- Vindsvåning med upp till ca 4 meter i takhöjd
- Generösa sällskapsytor och gaskamin
- Två balkonger med utsikt över takåsarna

K	Kyl	TM	Tvättmaskin
F	Frys	ST	Städskap
DM	Diskmaskin	BH	Bröstningshöjd fönster
TT	Torktumlare		

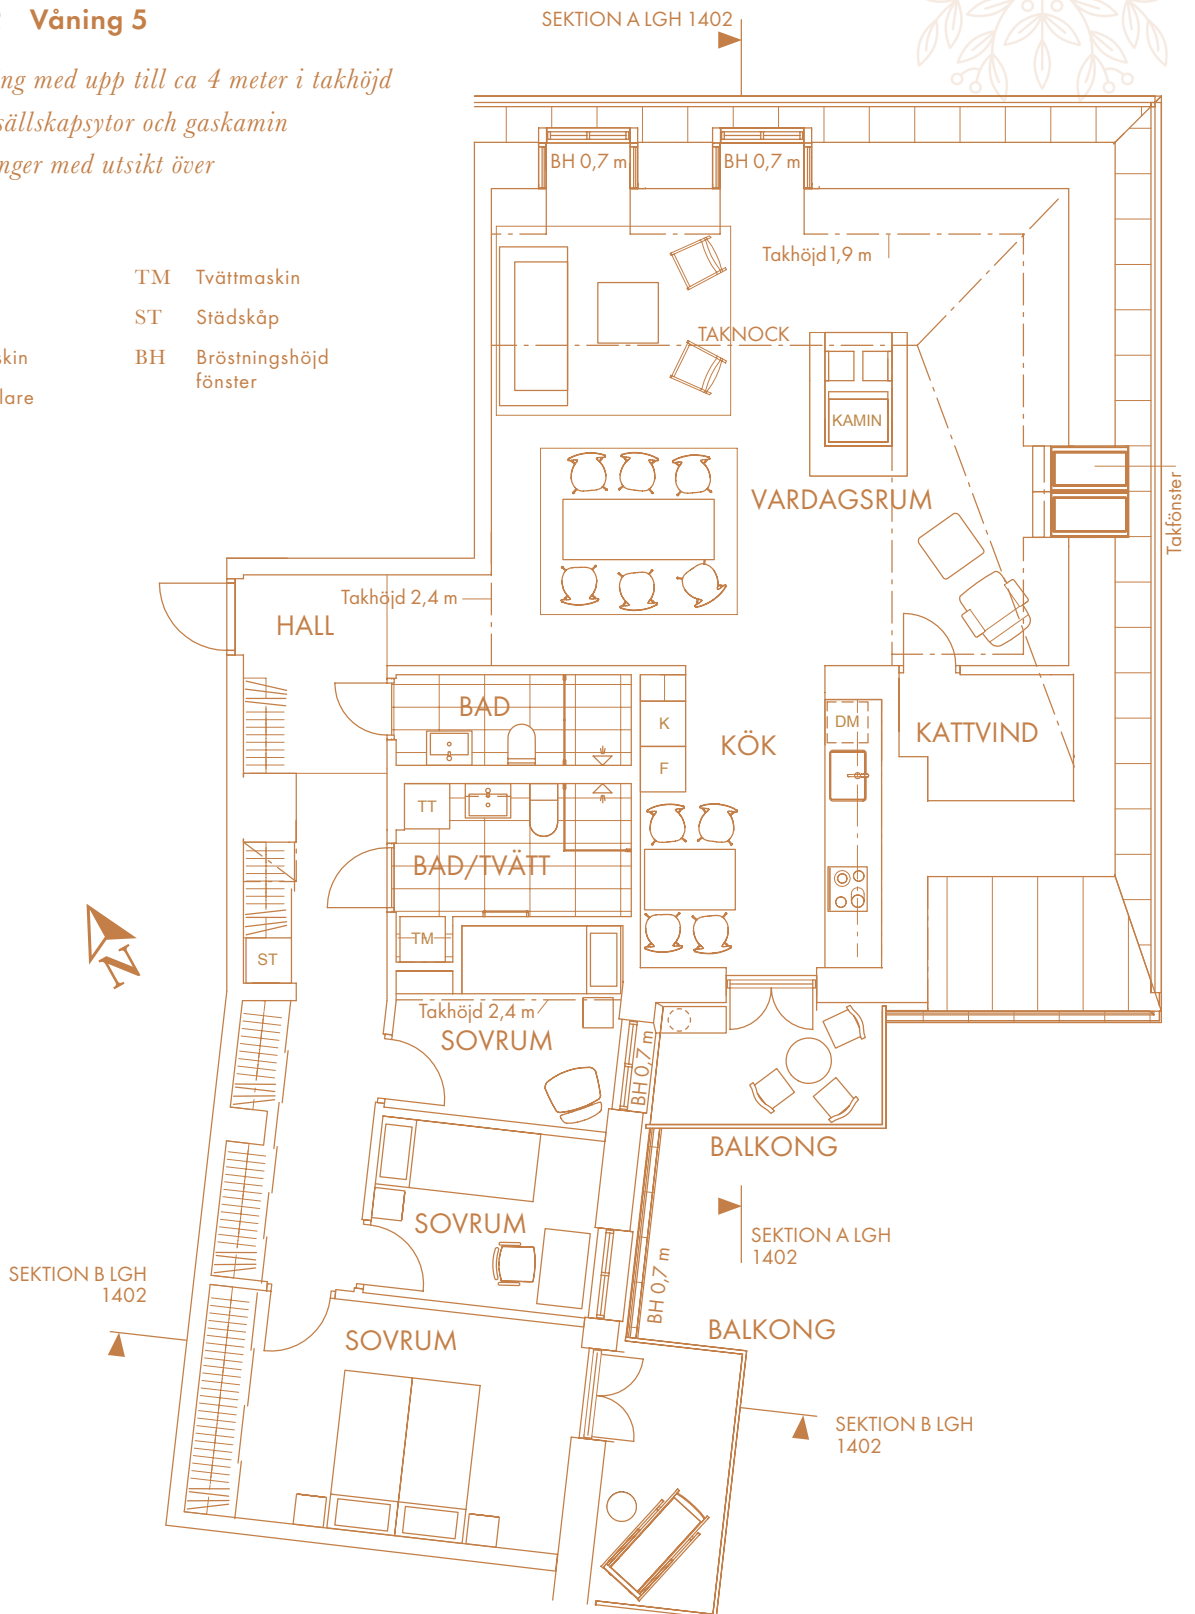


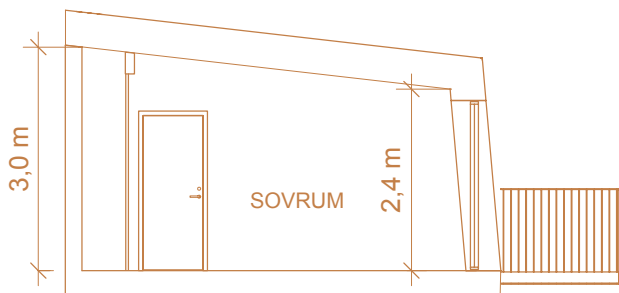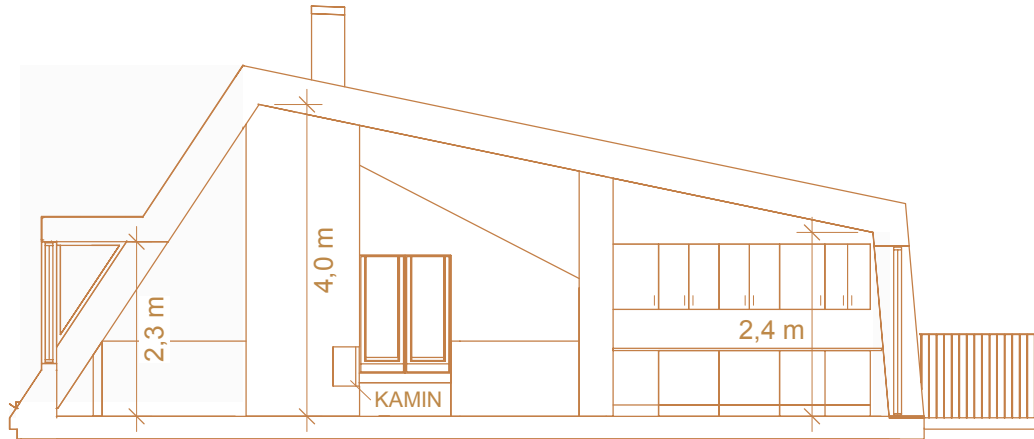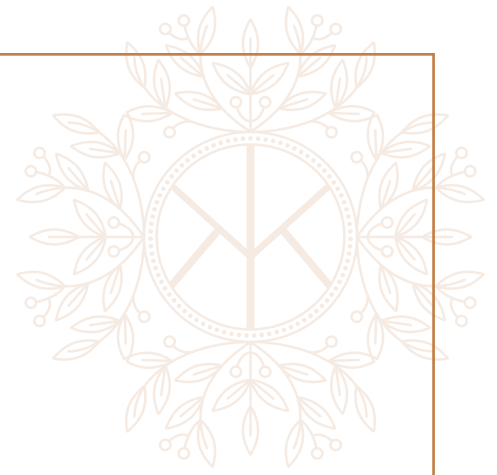

SEKTION B-B LÄGENHET



Fasad mot nordost

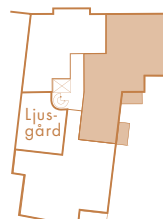

Orienteringsplan

Takhöjd i bostadsrum är generellt ca 2,6 meter om inget annat anges. I bad samt bad/tvätt och klädkammare förekommer innertak, takhöjd ca 2,4 meter. I lägenheter med snedtak markeras gräns på bofaktablad.



Med reservation för eventuella ändringar och tryckfel.