



KULTURKVARTERET

5-6 R&K 137 m²

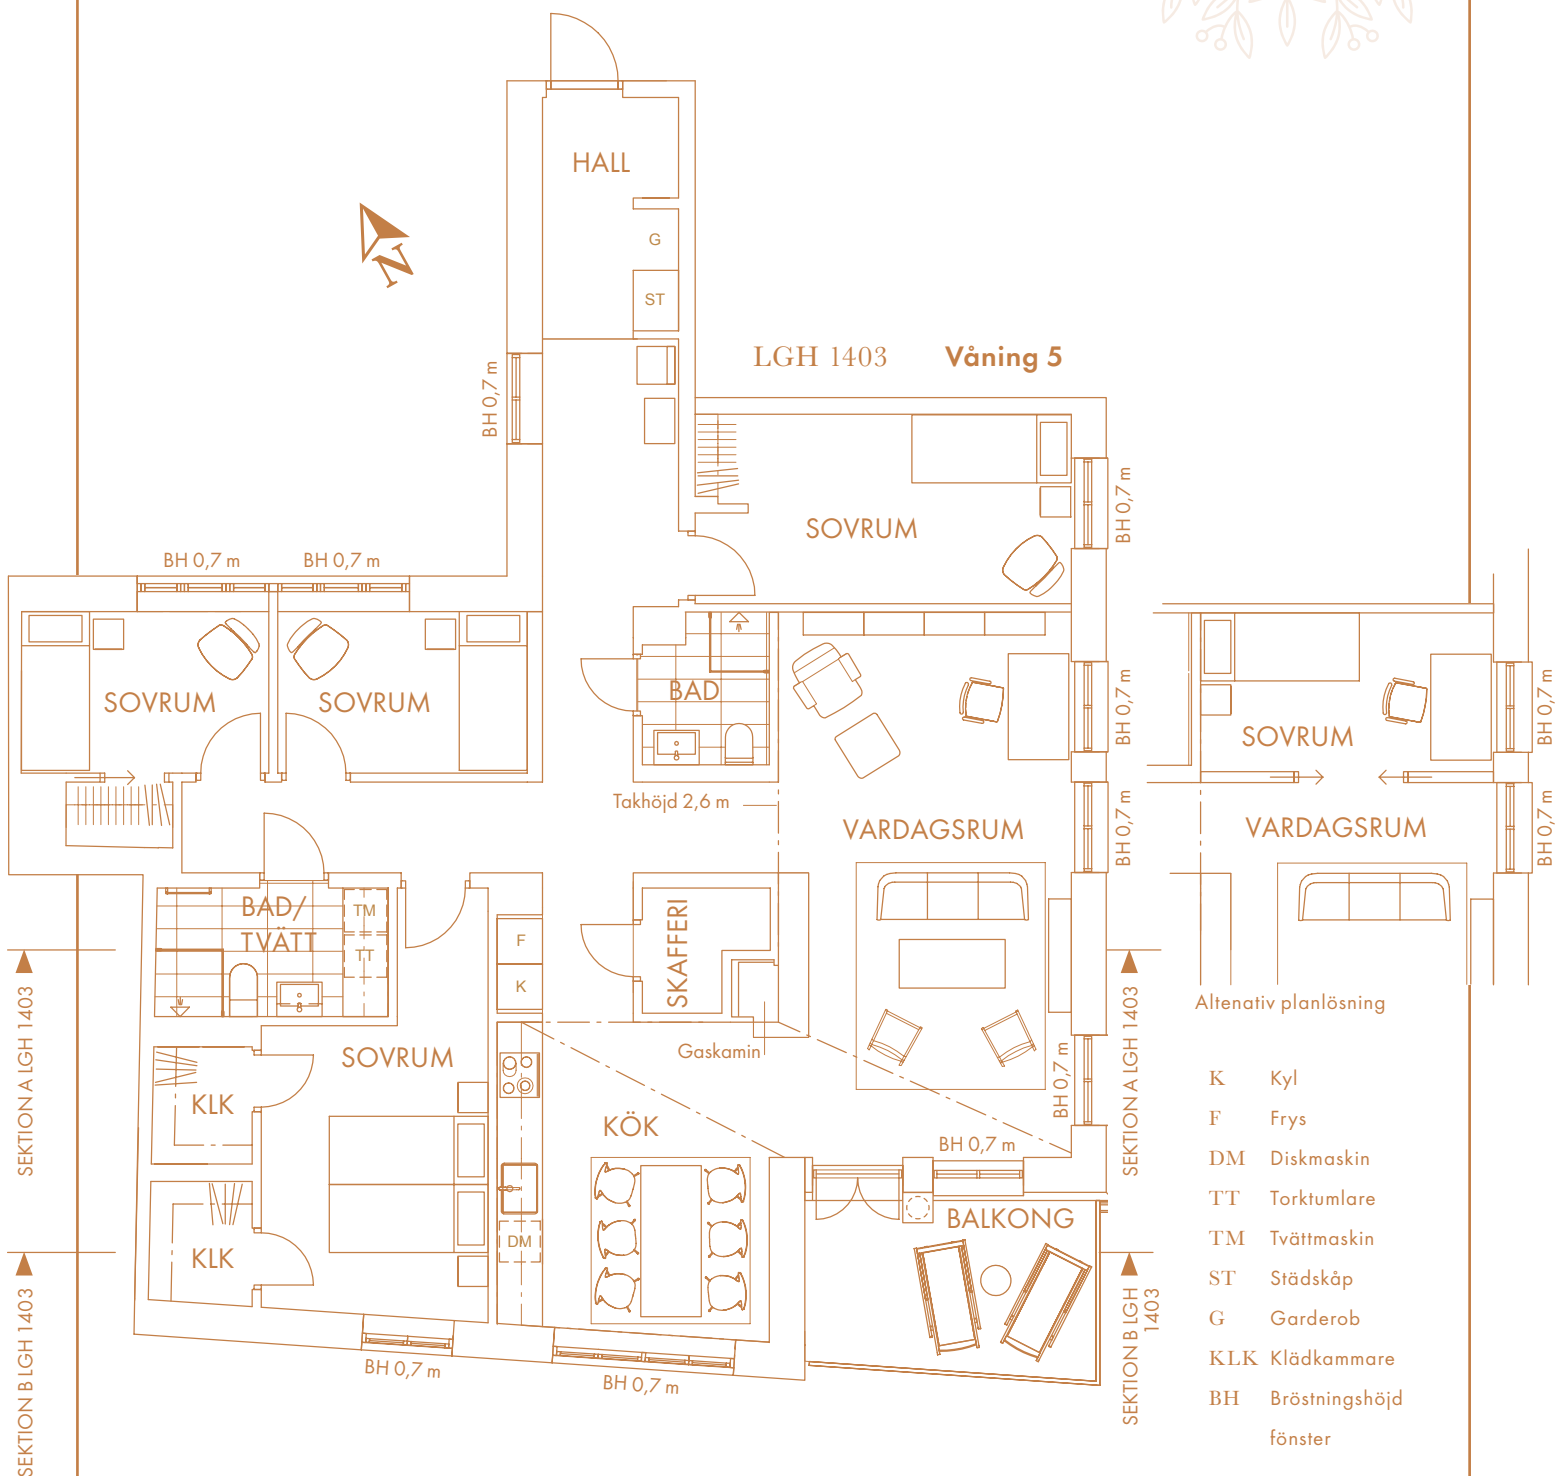

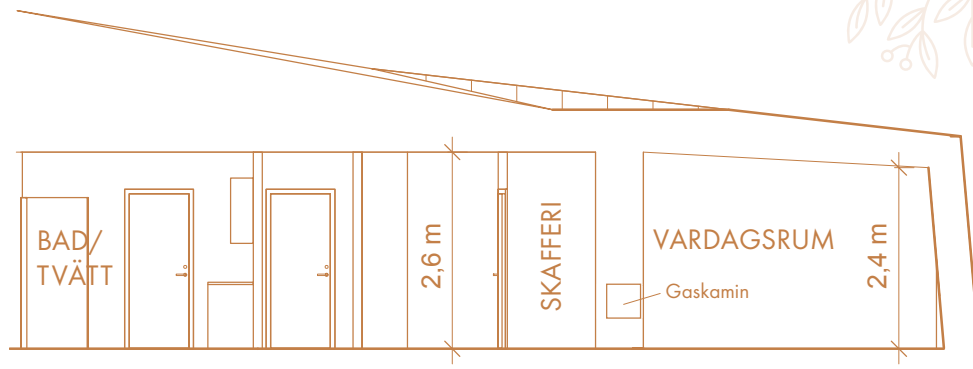


SEKTION A-A LÄGENHET 1403




SEKTION B-B LÄGENHET 1403

- *Ljust hörnläge och gaskamin*
- *Sovrumsavdelning med eget badrum*
- *Balkong i söder med utsikt över takåsarna*

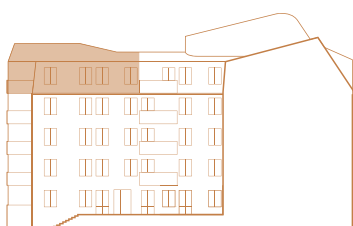

Fasad mot sydost

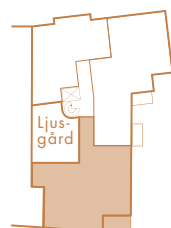

Orienteringsplan

Takhöjd i bostadsrum är generellt ca 2,6 meter om inget annat anges. I bad samt bad/tvätt och klädkammare förekommer innertak, takhöjd ca 2,4 meter. I lägenheter med snedtak markeras gräns på bofaktablad.



Med reservation för eventuella ändringar och tryckfel.